

LEGENDA

1



4



2



5




3



Zona de Intervenção

* Durante os trabalhos sempre que necessário será colocada rede/fita de sinalização e cones.

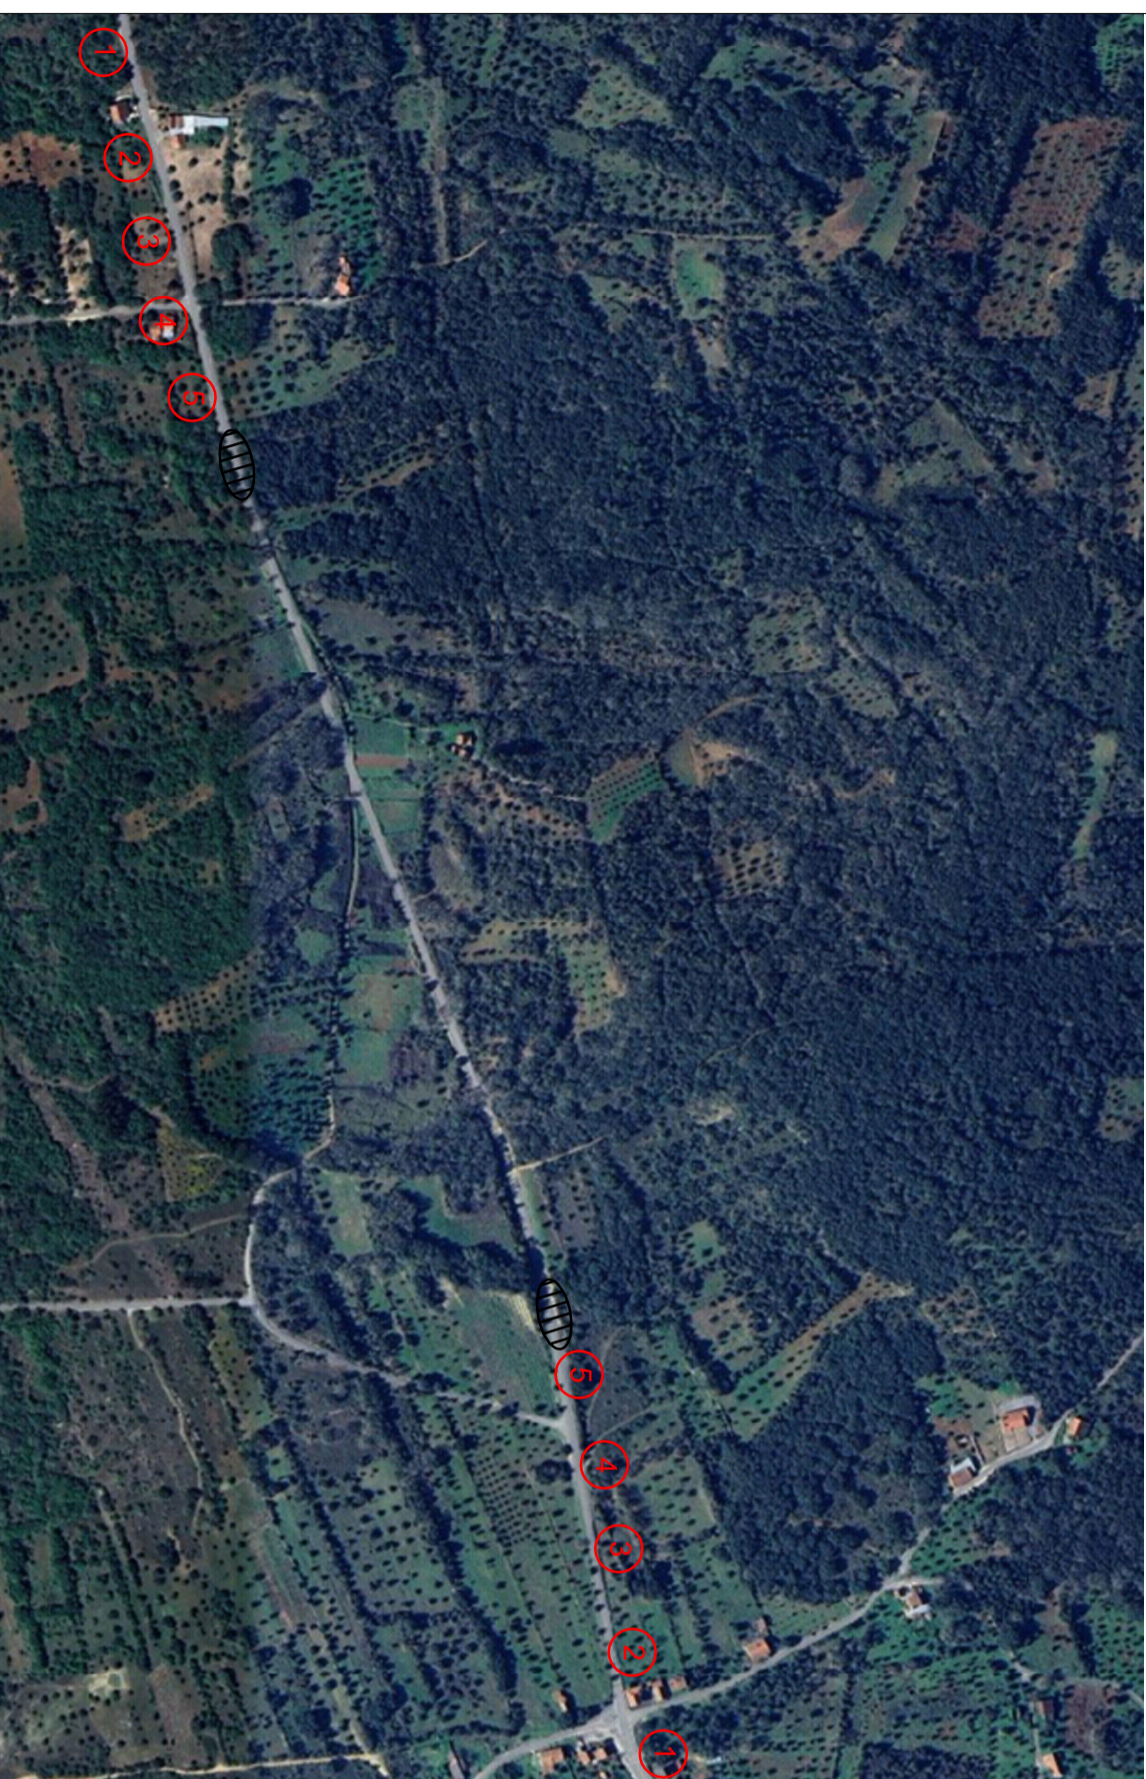

Local
Ferreira do Zêzere

Requerente
Município de Ferreira do Zêzere

FSJ FSJ
Autor

"Recuperação de Vias Municipais - Pavimentação de Arruamentos nas Freguesias de Nossa Senhora do Pranto e Areias e Pias e Recuperação de Áreas Pavimentadas a Betuminoso no Concelho"

Data
fevereiro, 2025

Planta de Sinalização Esquemática - Rua Principal - Almogadel - Chãos

Pego Desenhada
Escala S/Esc.