



MUNICÍPIO DE FERREIRA DO ZÊZERE
CÂMARA MUNICIPAL

Edital n.º54/2015


-----**DR. JACINTO MANUEL LOPES CRISTAS FLORES**, Presidente da Câmara Municipal deste Concelho:-----

-----**FAZ PÚBLICO QUE POR ESTA VIA**, que não reunião de 10/09/2015, a Câmara deliberou, por unanimidade, e de acordo com a informação do SMPC, considerando a realização do **Mundial de Wakeboard em Ferreira do Zêzere** e a necessidade de condicionar **acessos rodoviários à área de Castanheira entre 15 e 20 de setembro**, de forma a assegurar condições adequadas à realização dos eventos e locais de estacionamento adequados, conforme o previsto na organização, privilegiando o estacionamento na pista de Valadas e só permitindo o acesso, pela estrada municipal, a veículos de emergência e veículos credenciados, pelas vias rodoviárias de acesso a Castanheira, implementar um conjunto de sinalização rodoviária adequada e o mais extensiva possível, aprovando assim o plano de proibição de circulação, conforme planta anexa.

E eu, Elisabete Cotrim Gonçalves da Silva (Dr.^a Elisabete Cotrim Gonçalves da Silva), Chefe da Divisão de Administração e Serviços Instrumentais, o subscrevi.

Paços do Concelho, 17 de setembro de 2015

O Presidente da Câmara

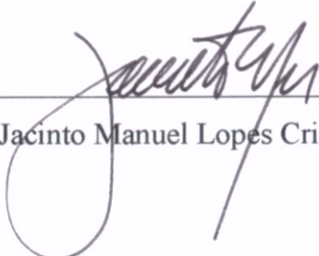

(Dr. Jacinto Manuel Lopes Cristas Flores)


ELISABETE COTRIM
GONÇALVES DA
SILVÁ

Digitally signed by ELISABETE
CÓTRIM GONÇALVES DA SILVA
Date: 2015.09.17 15:07:35 +01:00
Location: Portugal

[Assinatura Qualificada]
Jacinto Manuel Lopes
Cristas Flores

Digitally signed by [Assinatura
Qualificada] Jacinto Manuel Lopes
Cristas Flores
Date: 2015.09.18 11:02:47 +01:00
Location: Portugal

MAPA GERAL SINALIZAÇÃO CORTES TRANSITO

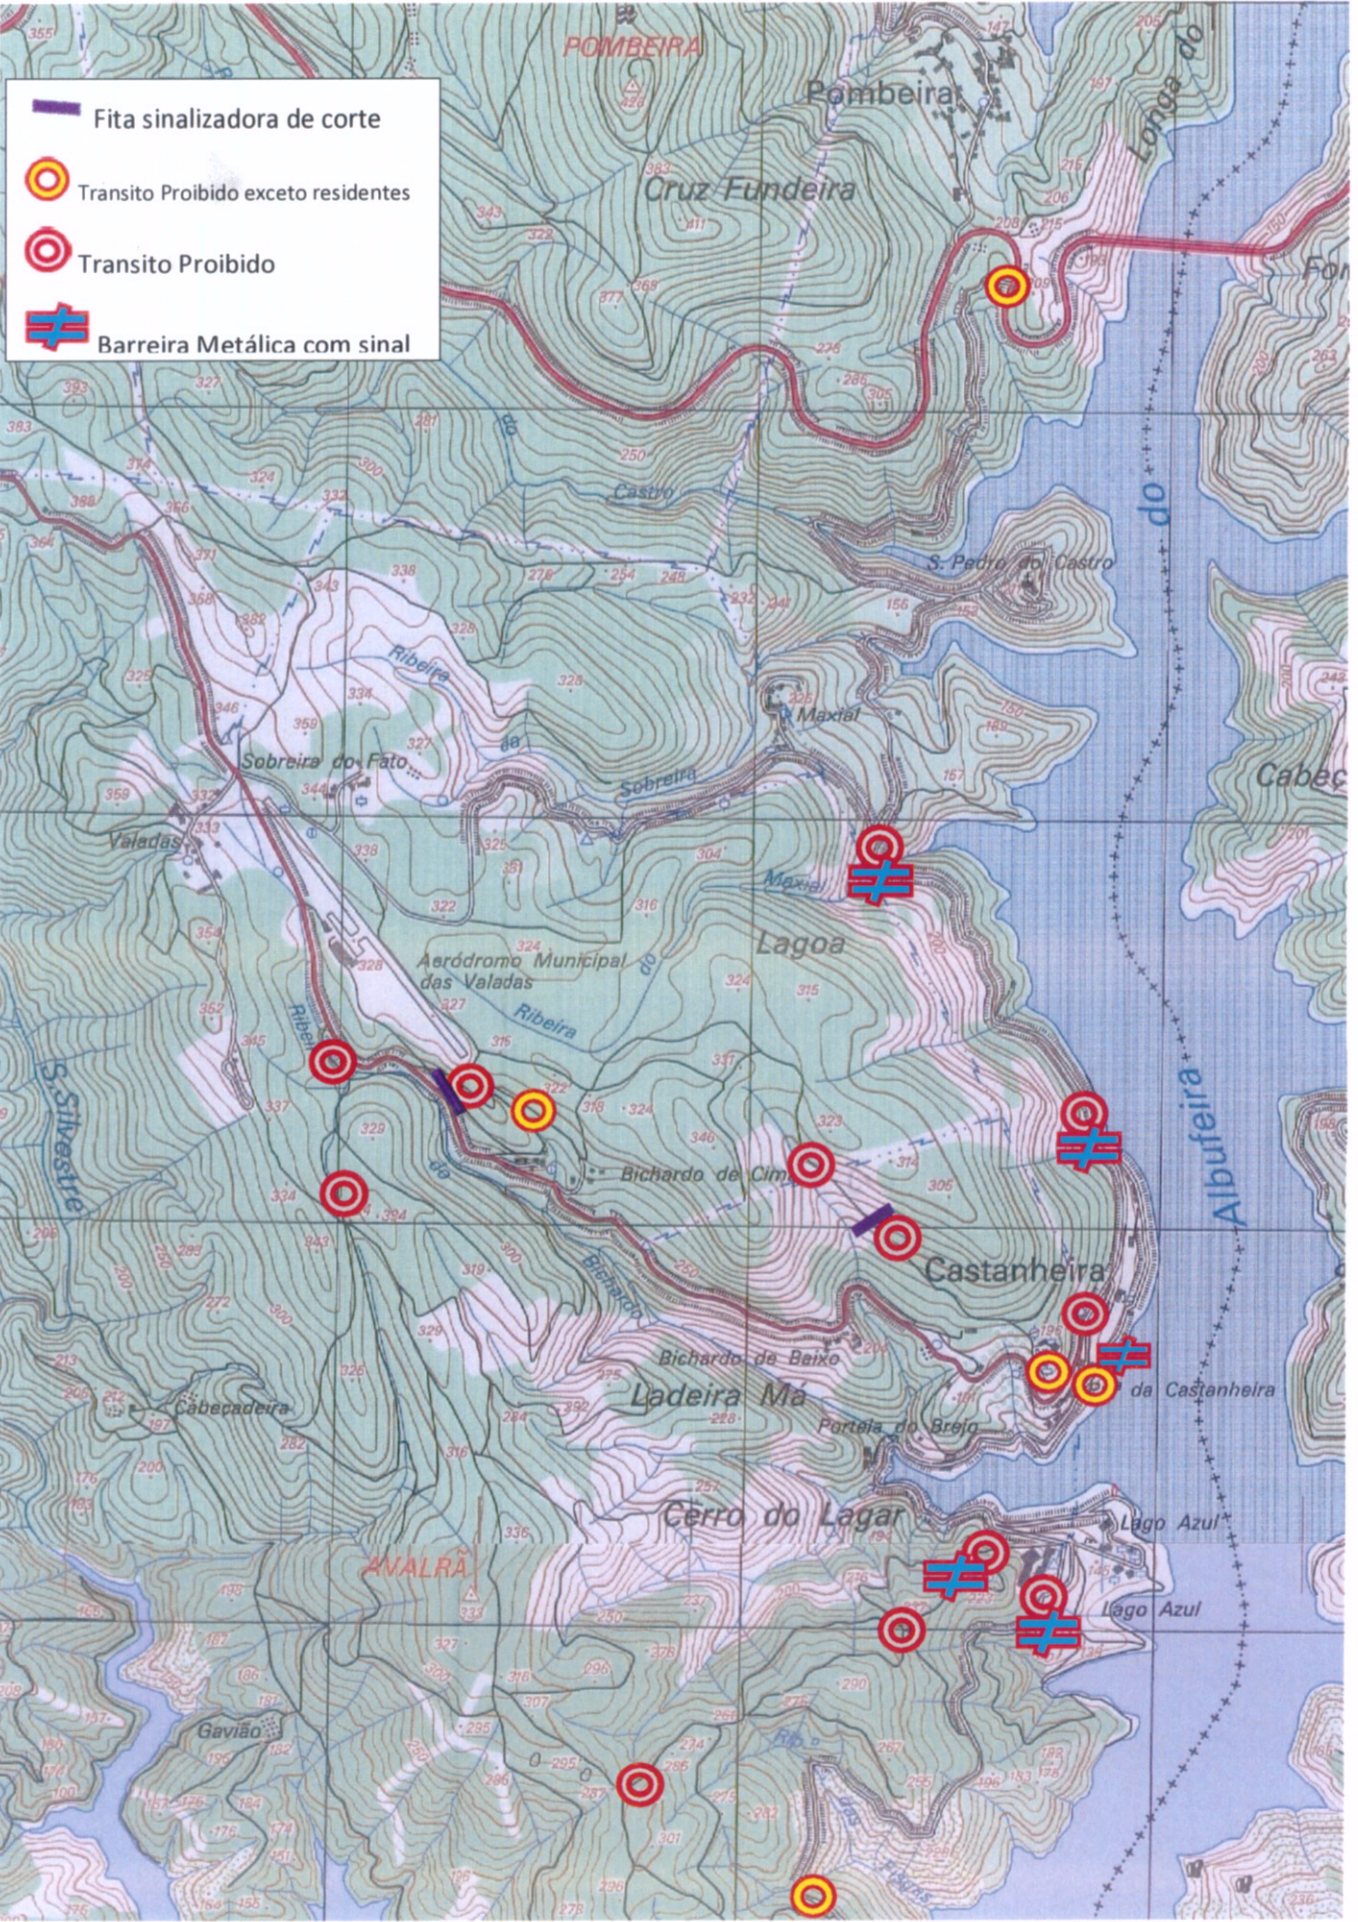

- Fita sinalizadora de corte
- Transito Proibido exceto residentes
- Transito Proibido
- Barreira Metálica com sinal