


2 700.00

- 15 800.00

- 15 100.00

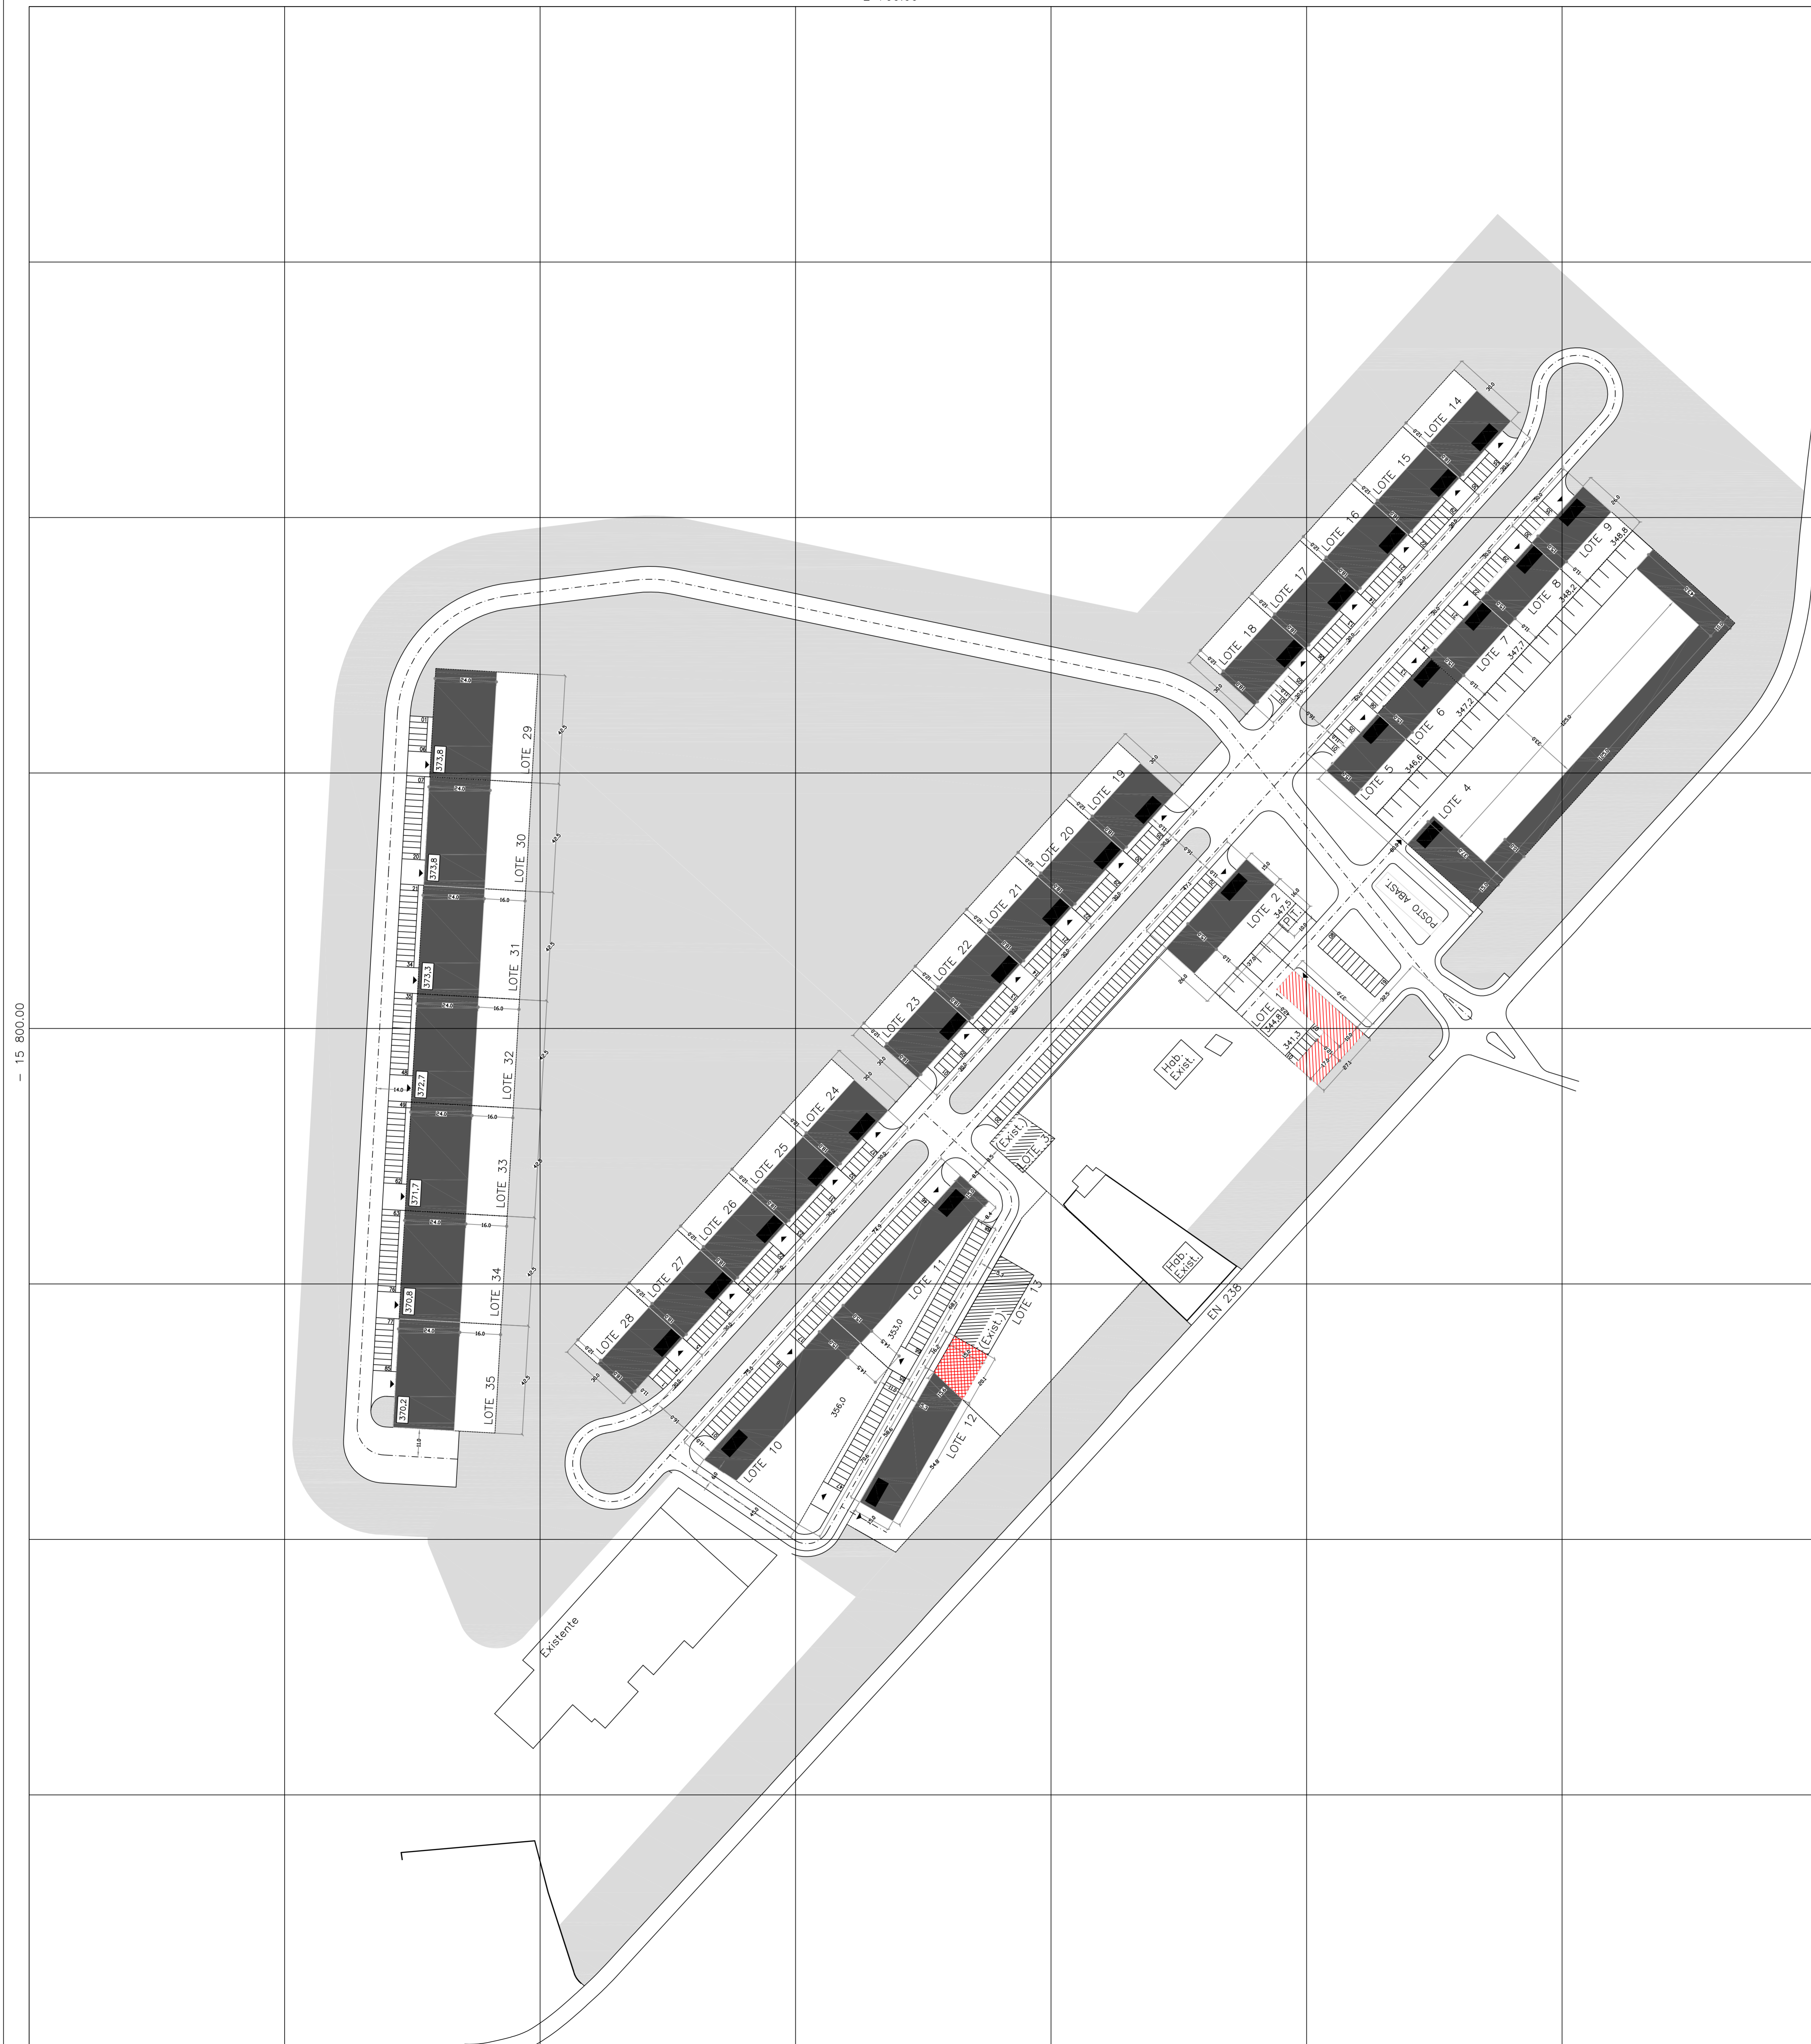

QUADRO SÍNTESE

N. DE LOTE/PARCELA	1(0)	2	3	4	5	6	7	8	9	10	11	12	13	14	15	16	17	18	19	20	21	22	23	24	25	26	27	28	29	30	31	32	33	34	35	TOTALS
ÁREA DO LOTE (m <sup>2</sup> )	1481	1223	304	8103	780	780	780	780	3443	758	866	1115	800	800	800	800	800	800	800	800	800	800	800	800	800	800	800	800	800	800	800	800	800	800	55.570 m <sup>2</sup>	
ÁREA DE IMPLANTAÇÃO	573	705	286	2235	450	450	450	450	11071	125	866	819	540	540	540	540	540	540	540	540	540	540	540	540	540	540	540	540	540	540	540	540	540	25.196 m <sup>2</sup>		
ÍNDICE DE OCUPAÇÃO	0,39	0,58	0,94	0,27	0,58	0,58	0,58	0,58	0,31	0,16	0,16	0,22	0,6	0,6	0,6	0,6	0,6	0,6	0,6	0,6	0,6	0,6	0,6	0,6	0,6	0,6	0,6	0,6	0,6	0,6	0,6	0,6	0,6	0,6	0,6	
LUG. ESTACIONAMENTO	70			35					89				35																						386 lug.	


N. TOTAL DE PISOS	5/2	SD+2	(0)	5/1	2	2	2	2	2	2	2	2	2	2	2	2	2	2	2	2	2	2	2	2	2	2	2	2	2	2	2	2	2	2	2	
CÉRECA	4/15	11	(0)	4/15	8,2	8,8	8,1	7,8	8,0	11,0	8,0	8,0	7,0	7,5	8,1	8,8	8,1	12,0	12,0	12,0	9,0	8,0	11,0	8,0	8,0	8,0	8,0	8,0	8,0	8,0	8,0	8,0	8,0	8,0	8,0	8,0
COTA DE IMPLANTAÇÃO	34,2	34,8	(0)	34,2	34,2	34,2	34,2	34,2	34,2	34,2	34,2	34,2	34,2	34,2	34,2	34,2	34,2	34,2	34,2	34,2	34,2	34,2	34,2	34,2	34,2	34,2	34,2	34,2	34,2	34,2	34,2	34,2	34,2	34,2	34,2	34,2
COTA DE SOLEIRA	34,8	35,5	(0)	34,2	34,2	34,2	34,2	34,2	34,2	34,2	34,2	34,2	34,2	34,2	34,2	34,2	34,2	34,2	34,2	34,2	34,2	34,2	34,2	34,2	34,2	34,2	34,2	34,2	34,2	34,2	34,2	34,2	34,2	34,2	34,2	34,2

SUP. MAX. PISO(m <sup>2</sup> )	573	705	(0)	2235	900	900	900	900	900	2742	250	866	540	540	540	540	540	540	540	540	540	540	540	540	540	540	540	540	540	540	540	540	540	540	540	
RESERVES	781	544	(0)	108,5	90	90	90	90	221	225	171	0	108	108	108	108	108	216	216	108	108	216	216	108	108	108	108	108	108	108	108	108	108	108	108	108

(0) ÁREA DE EQUIPAMENTO EM REGIME DE CONDOMÍNIO OU CONCESSÃO  
 (b) - EDIFICAÇÃO EXISTENTE  
 SCV - SEMICAVE

LEGENDA

- - - LIMITE DA ÁREA DO PLANO PORMENOR
- PERÍMETRO DOS LOTES
- COTAGEM DE ALINHAMENTOS
- COTAGEM DE LOTES
- COTAGEM DE IMPLANTAÇÃO DE EDIFÍCIOS
- ▶ ENTRADA NO LOTE
- EDIFICAÇÃO INDUSTRIAL PROPOSTA
- ▨ EDIFICAÇÃO INDUSTRIAL EXISTENTE
- ▨ ÁREAS DE EXPANSÃO DE EDIFICAÇÃO INDUSTRIAL EXISTENTE
- ▨ EDIFICAÇÃO PARA EQUIPAMENTO
- ÁREA DE ENQUADRAMENTO AMBIENTAL
- ||| LUGARES DE ESTACIONAMENTO

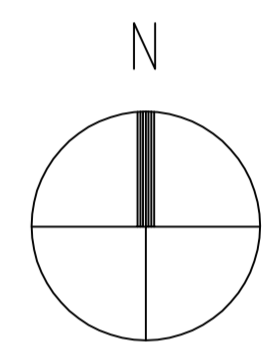

1 900.00